



Sezione AA - Tipologie  
scala 1 : 50

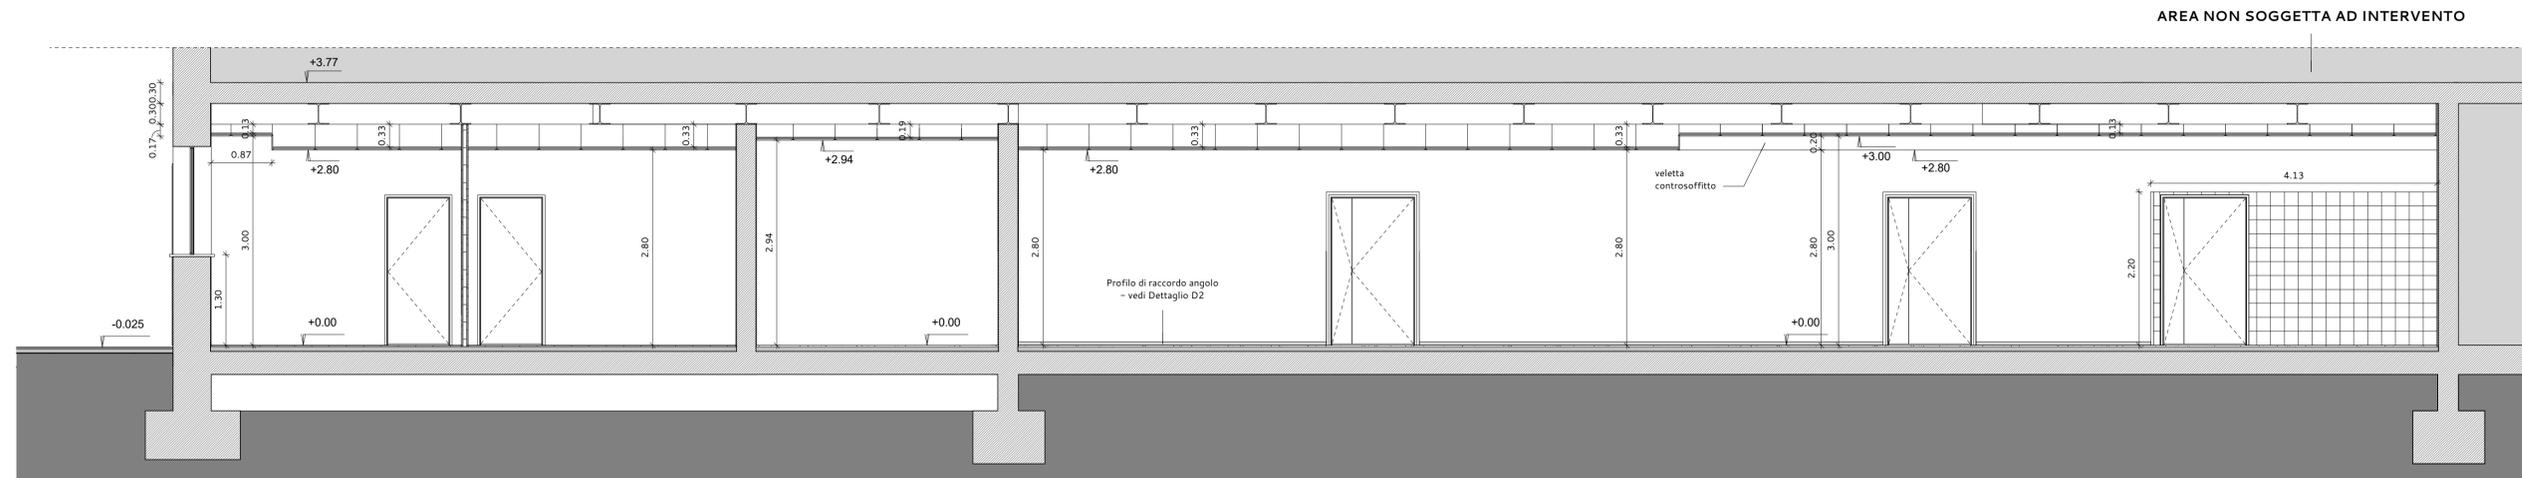

Sezione AA - Progetto  
scala 1 : 50

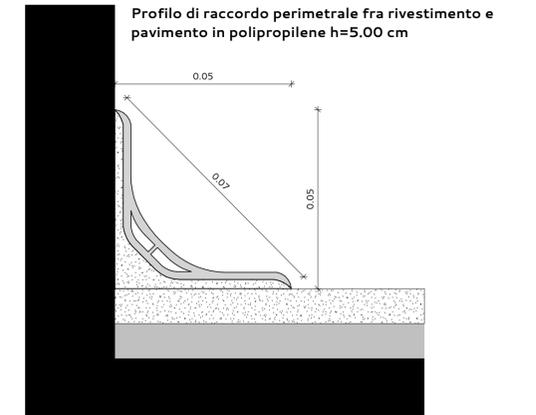

Dettaglio D2  
Scala 1 : 1

PROVINCIA DI GORIZIA  
COMUNE DI GORIZIA



NUOVA MENSA UNIVERSITA' DEGLI STUDI DI TRIESTE  
EDIFICIO SITO IN VIA ALVIANO, 18 - GORIZIA

COMMITTENTE:



agenzia regionale per il diritto agli studi superiori Friuli Venezia Giulia  
salita MONTE VALERIO, 3 - TRIESTE

PROGETTISTA FIRMATARIO:  
Ing. ALESSANDRO MESSI



via Cicerone, 4 - 34133 TRIESTE | 040.3480740 - f 040.364430 - e info@simming.it



PROGETTO ARCHITETTONICO:  
Arch. FRANCESCO MORENA



via della Pietà, 1 - 34074 Montebelluna (GO) | 0481.791433 - f 0481.414783 - e info@maoffice.it

REV.	DATA	DESCRIZIONE	REDATTO	VERIFICATO	APPROVATO
0	14.06.2017	Emissione	Morena Architects	F.M.	F.M.

CODICE FILE 55_02_03_Ede11_R00_H_RI00.pdf	FILE STAMPA Come indicato	SCALA Come indicato
--	------------------------------	------------------------

PROGETTO ESECUTIVO  
SEZIONE AA - TIPOLOGIE E PROGETTO

EDe11  
Rev. 0