SCHEMA PLANIMETRICO PIANO TERRA

SCALA 1 : 100

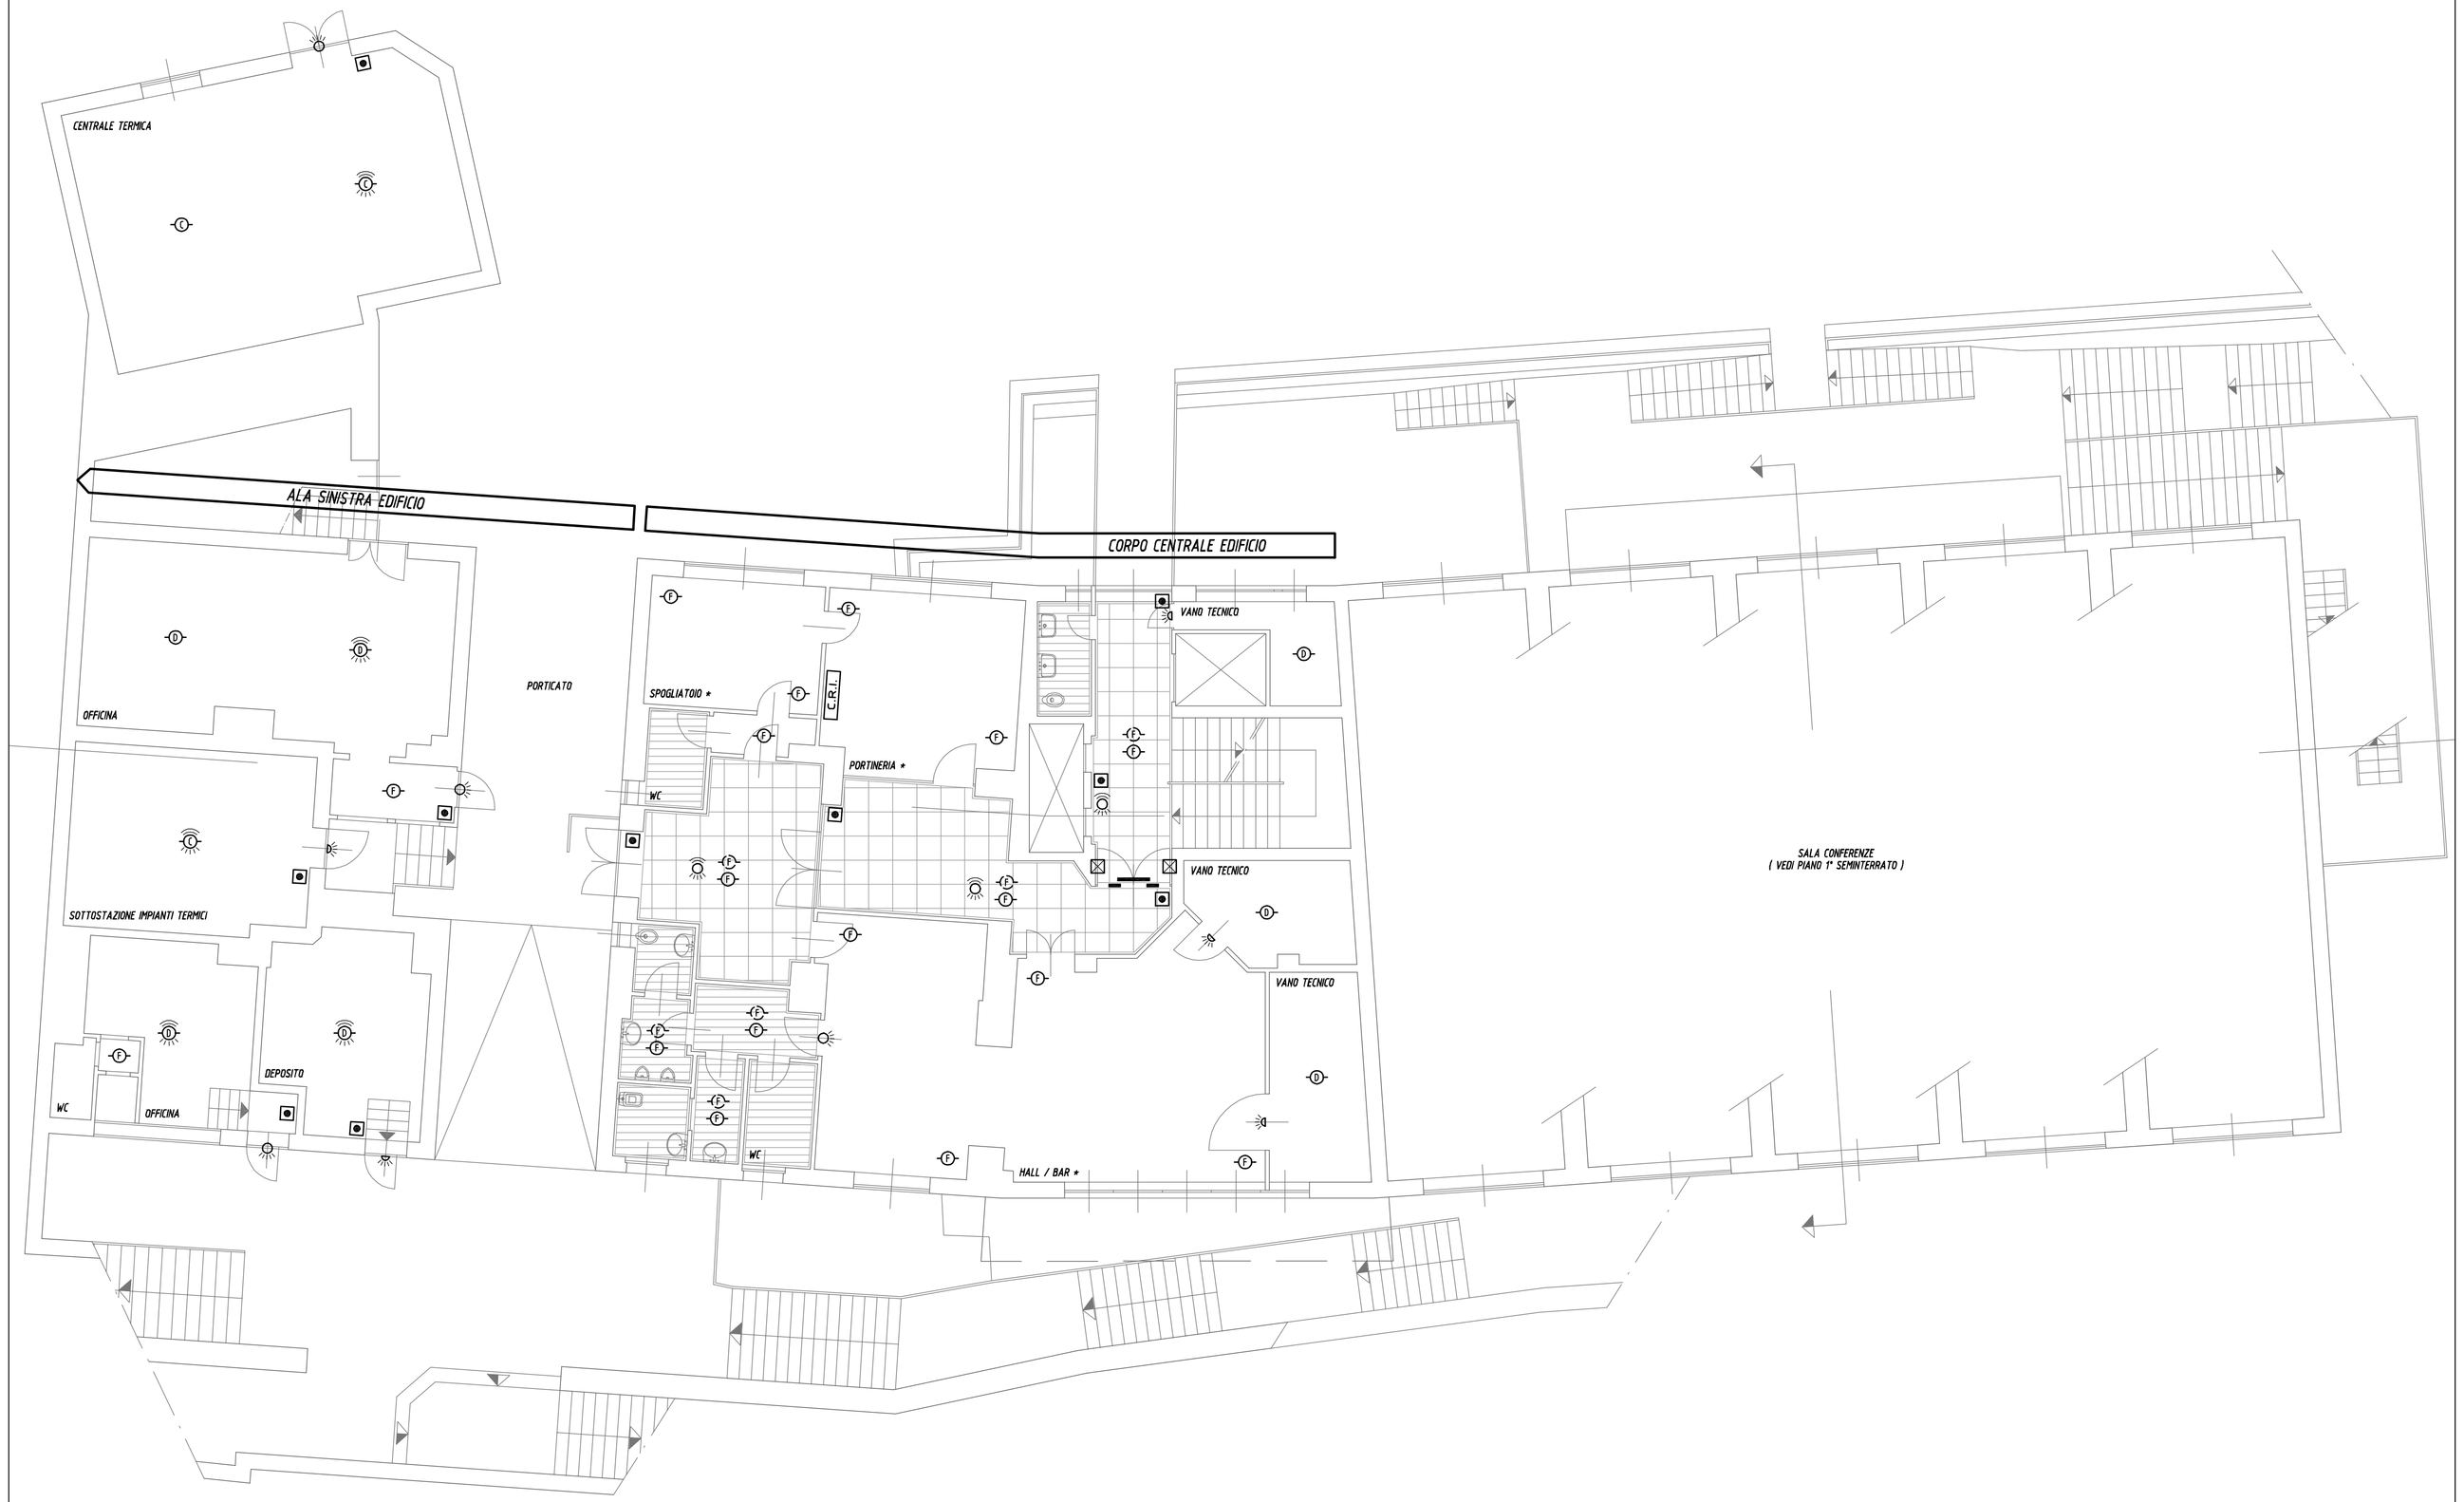

LEGENDA SIMBOLI

	EDILE		RIVELATORE PUNTIFORME DI CALORE ANALOGICO *INSTALLAZIONE A SOFFITTO IN VISTA*		MODULO D'USCITA 24V Vac ANALOGICO COMPLETO DI CONTENITORE *INSTALLAZIONE A PARETE IN VISTA*
_ *	LOCALE DOTATO DI VENTILCONV.RI A CASSETTA		RIVELATORE PUNTIFORME DI FUMO ANALOGICO *INSTALLAZIONE A SOFFITTO IN VISTA*		**SIGLATURE**
_ **	LOCALE DOTATO DI VENTILCONV.RI A CASSETTA ED IMPIANTO DI ARIA PRIMARIA		RIVELATORE PUNTIFORME DI CALORE E FUMO (A DOPPIA TECNOLOGIA) ANALOGICO *INSTALLAZIONE A SOFFITTO IN VISTA*		N. LOOP RIVELAZIONE INCENDI
	CONTROSOFFITTO ISPEZIONABILE IN QUADROTTI DI GESSO		RIVELATORE PUNTIFORME IN SPAZIO NASCOSTO COMPLETO DI RIPETITORE OTTICO IN VISTA		
	CONTROSOFFITTO ISPEZIONABILE IN DOGHE METALLICHE		BASE CON SIRENA ANALOGICA PER RIVELATORE PUNTIFORME		
	PORTA REI CON ELETTROMAGNETE/I DI RITENUTA		BASE CON SIRENA E LAMPEGGIANTE ANALOGICI PER RIVELATORE PUNTIFORME		
	RIVELAZIONE INCENDI		RIPETITORE OTTICO PER RIVELATORE PUNTIFORME INSTALLATO "FUORI PORTA" LOCALE *INSTALLAZIONE A PARETE IN VISTA*		
C.R.I.	CENTRALE RIVELAZIONE INCENDI		PULSANTE ALLARME INCENDIO ANALOGICO CON CARTELLO DI SEGNALAZIONE *INSTALLAZIONE A PARETE IN VISTA*		
	CONDUTTURA RIVELAZIONE INCENDI		SIRENA ANALOGICA *INSTALLAZIONE A PARETE O SOFFITTO IN VISTA*		
	CONDUTTURA ELETTRICA (ESISTENTE)		SIRENA CON LAMPEGGIANTE ANALOGICA *INSTALLAZIONE A PARETE O SOFFITTO IN VISTA*		
	CASSETTA / SCATOLA		LAMPEGGIANTE ANALOGICO *INSTALLAZIONE A PARETE O SOFFITTO IN VISTA*		

ANNOTAZIONI

COMMITTENTE

AGENZIA REGIONALE PER IL DIRITTO AGLI STUDI SUPERIORI FRIULI VENEZIA GIULIA - A.R.Di.S.S. F.V.G.

SALITA MONTE VALERIO 3 - 34127 TRIESTE

PROGETTO

REALIZZAZIONE DEL NUOVO IMPIANTO DI RILEVAZIONE AUTOMATICA DI INCENDIO NELLA "CASA DELLO STUDENTE E3" IN VIA F. SEVERO 154 A TRIESTE

Progetto definitivo - esecutivo

ELABORATO

ELABORATI GRAFICI

Stato di progetto

Schema planimetrico piano terra

CODICE	FOGLIO	SCALA	DATA
B03	1 di 1	1 : 100	05-2013

REV.	DATA	OGGETTO	RED.	VER.	APP.	FILE
A	05-2013	PRIMA EMISSIONE	EC	EC	EC	0278-B03-A.dwg/pdf
B	11-2017	AGGIORNAMENTO (D.Lgs. 50/2016, UNI 9795:2013, etc.)	EC	EC	EC	0278-B03-B.dwg/pdf

IL PROGETTISTA

ing. Enrico CAFORIO

VIA E. S. PICCOLOMINI 6 - 34125 TRIESTE

TEL/FAX : +39040630815 - CELL. : +393292229521

E-MAIL : studio.caforio@yahoo.it